


# Chapelle configuration cocktail: 300 personnes

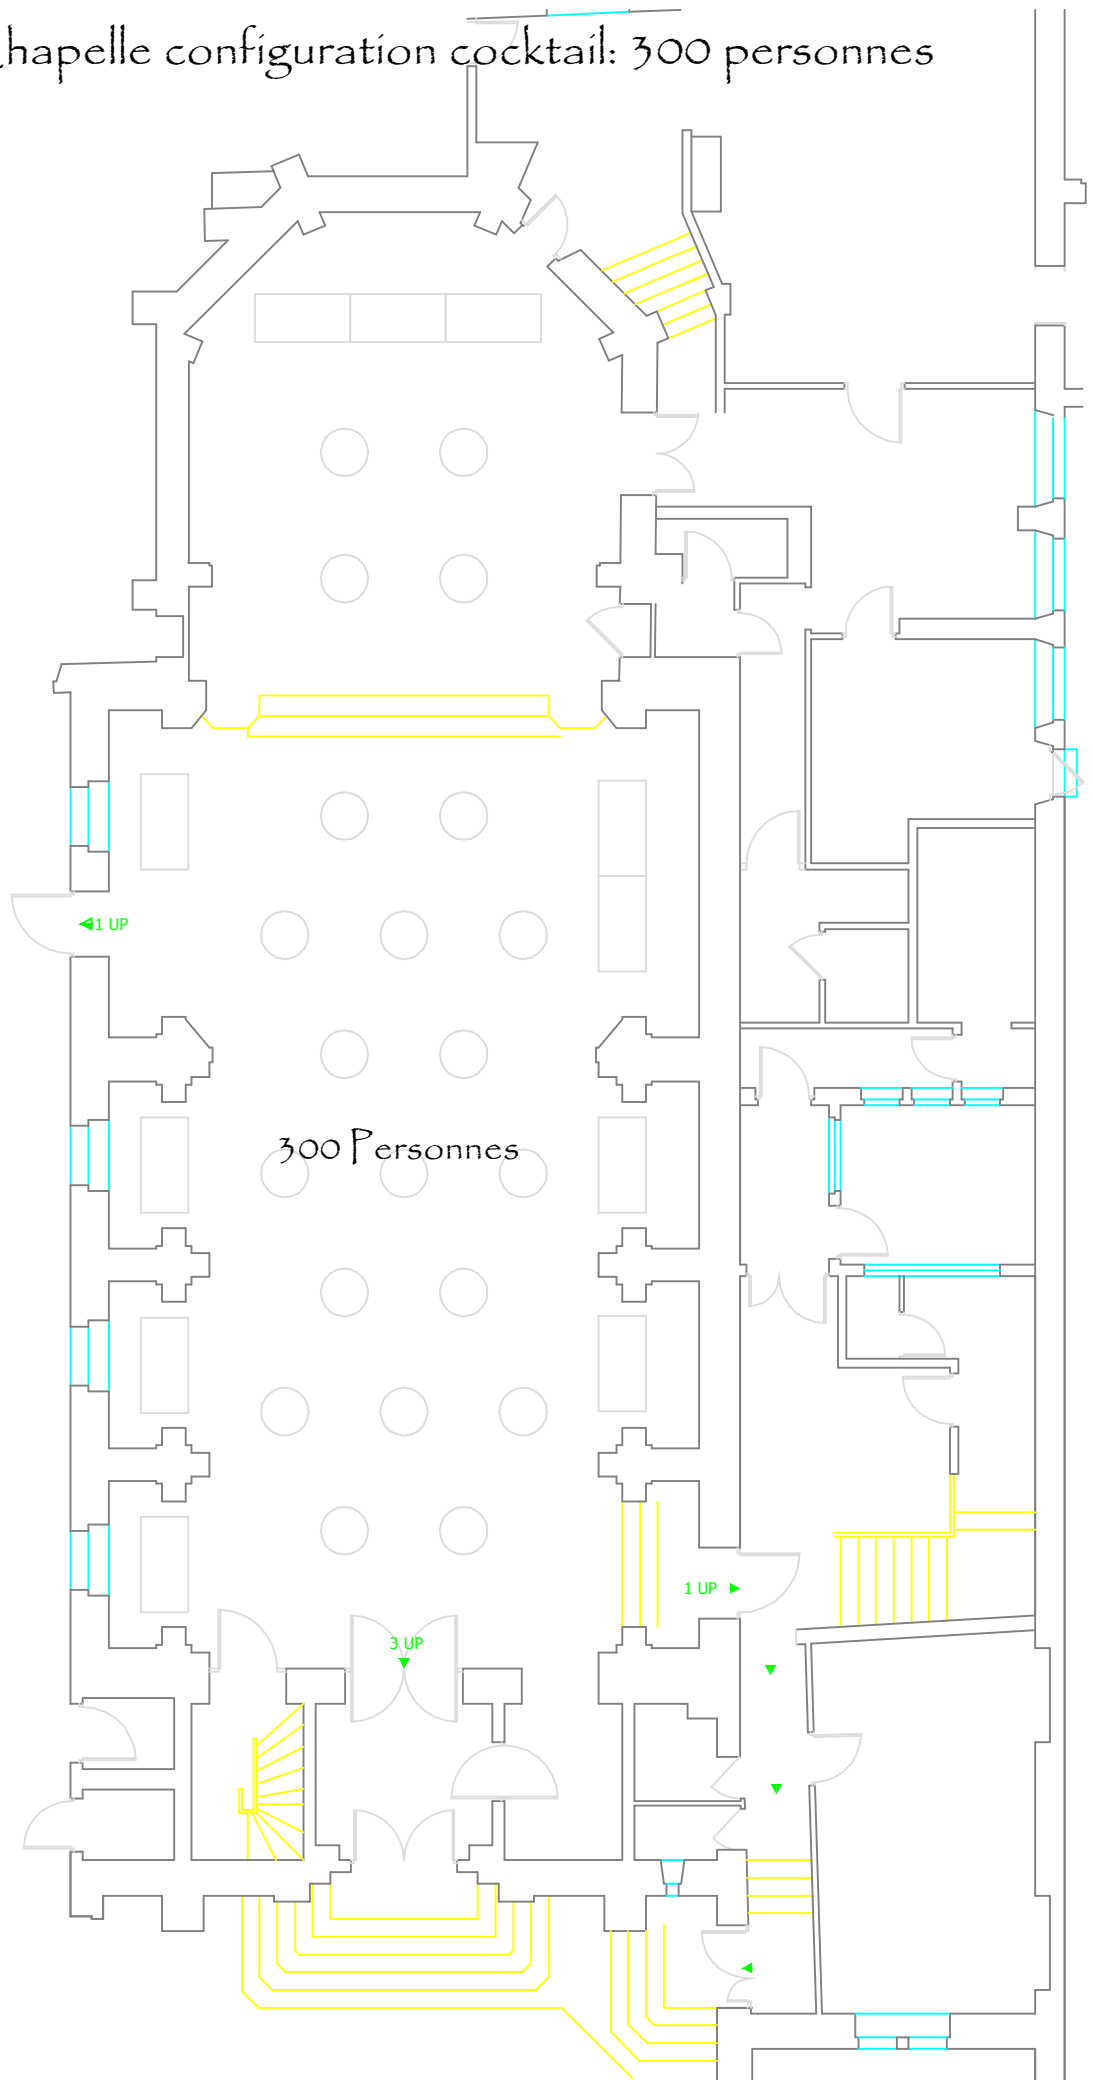

**NOTA BENE:** Ce plan n'est pas contractuel. L'implantation décrite est donnée à titre d'exemple. Aussi vos exigences techniques sont amenées à la modifier.