


Chapelle configuration réunion:

36 personnes

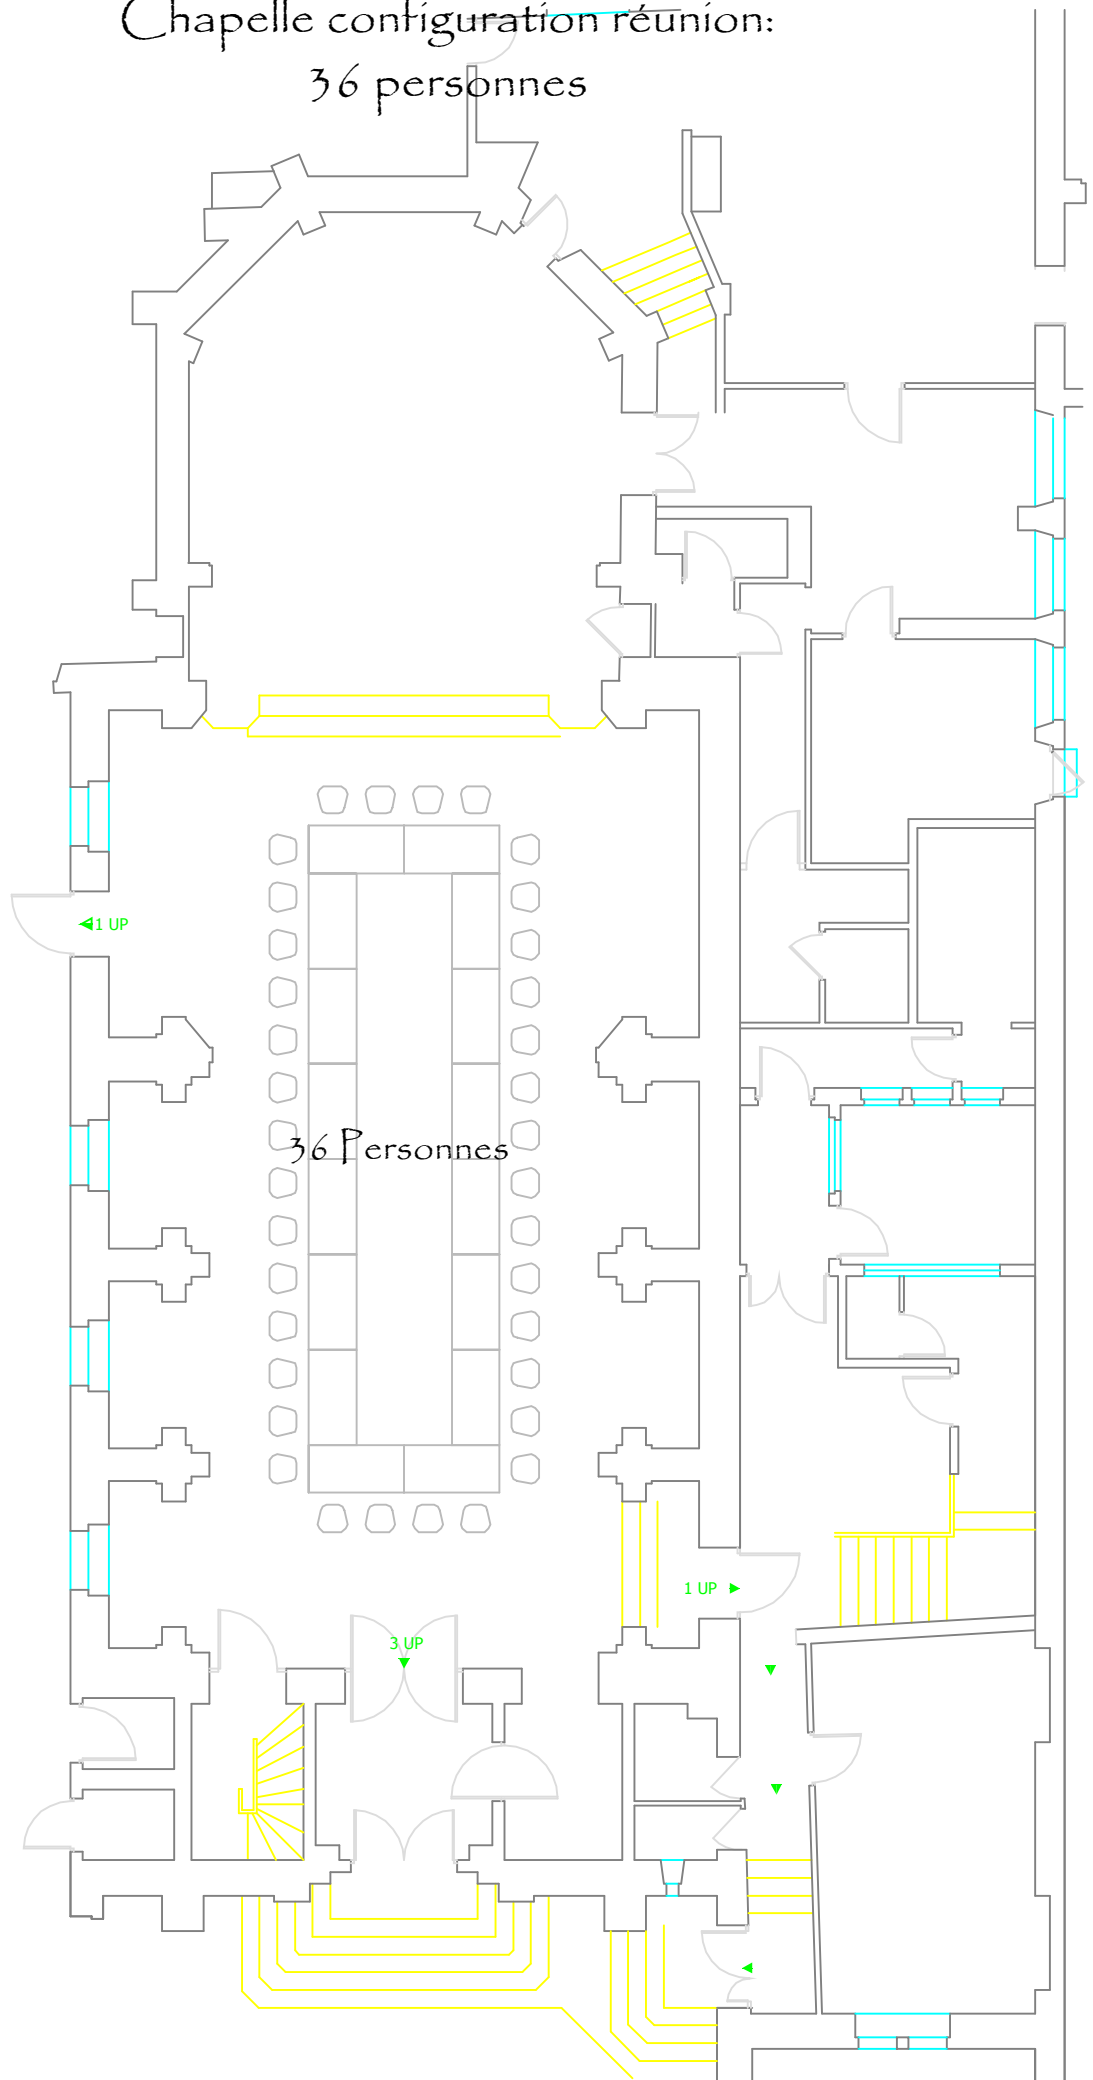

NOTA BENE: Ce plan n'est pas contractuel. L'implantation décrite est donnée à titre d'exemple.
Aussi vos exigences techniques sont amenées à la modifier.